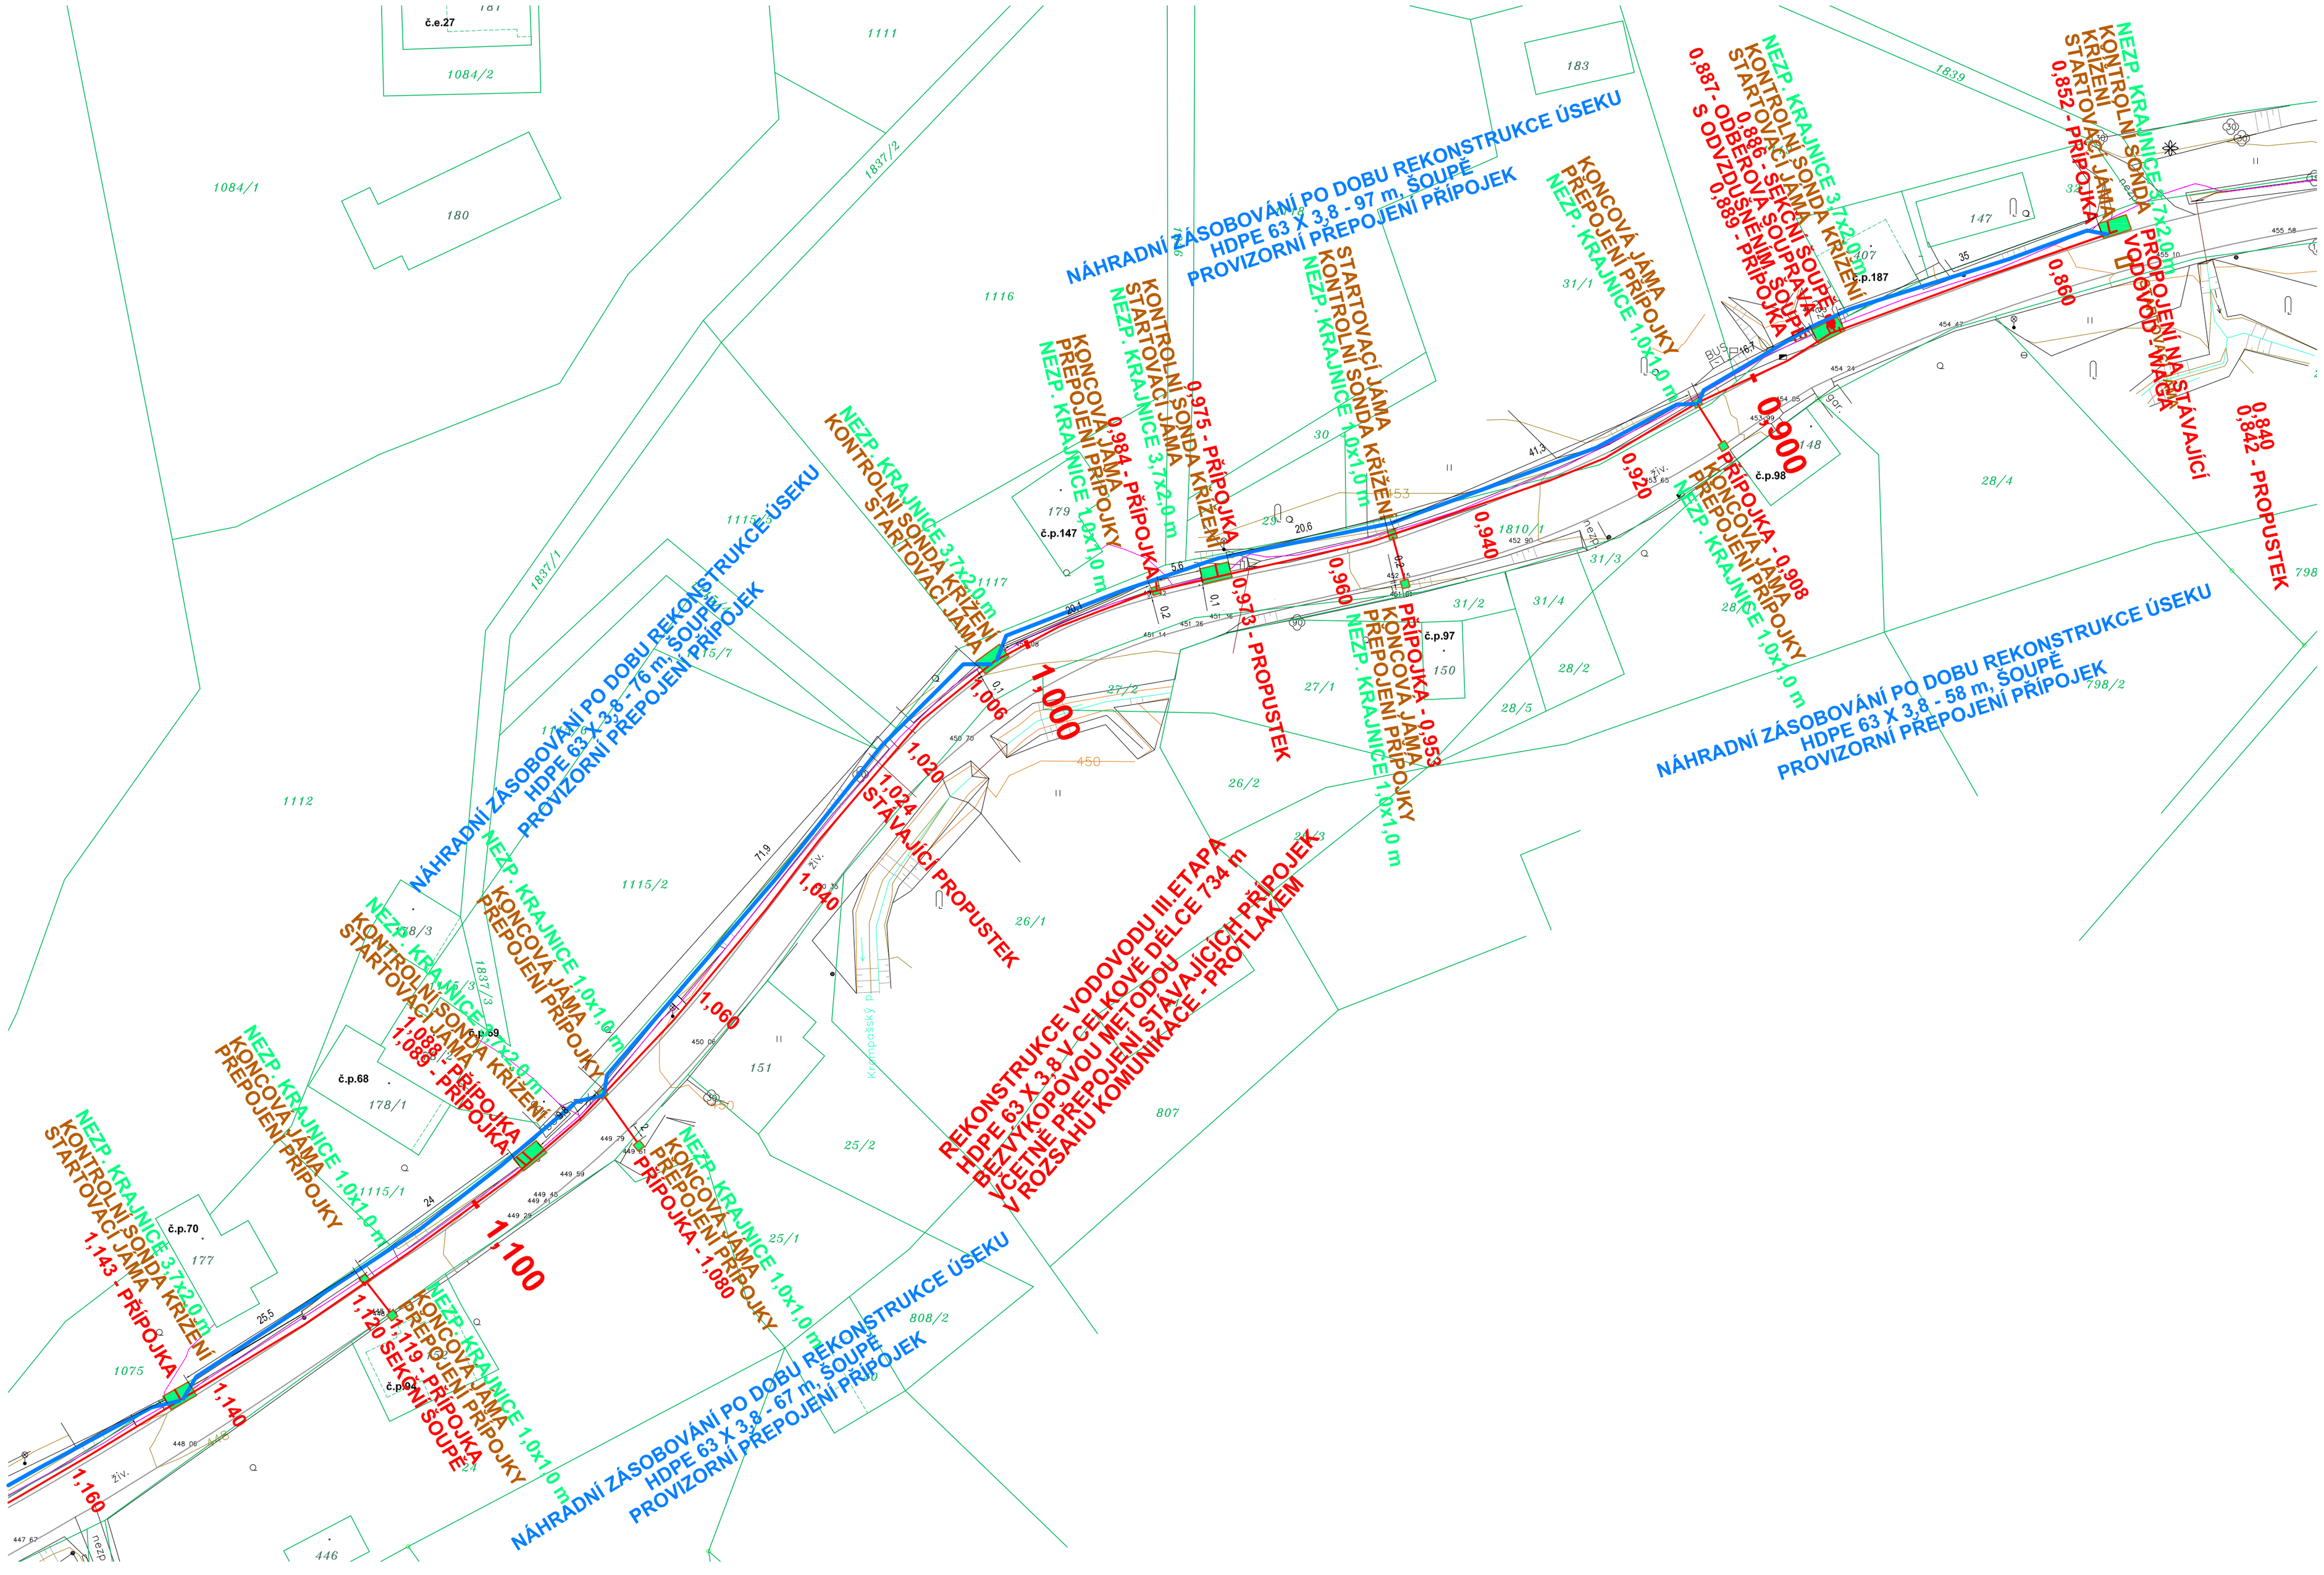

S
Z V
J

KROMPACH
OPRAVA VODOVODU

LEGENDA:

- hranice pozemků dle KN
- hranice pozemků slučka
- hranice AB komunikace
- vodoteč
- rekonstruované vodovodní potrubí
- v trase stávajícího vodovodního potrubí
- stávající kanalizace
- stávající oplocení (předělení pozemku)
- vedení O2 Telefonika
- nadzemní vedení ČEZ
- hranice výkopů
- výkop v nezpevněné krajnici
- výkop v asfaltové komunikaci

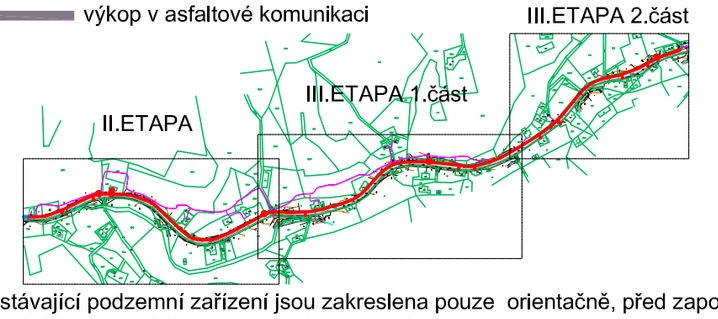

Veškerá stávající podzemní zařízení jsou zakreslena pouze orientačně, před započetím je třeba zajistit vytýčení jejich přesné polohy u příslušného správce sítě.
U křížení a souběhu s těmito zařízeními musí být dodržena ČSN 73 60 05 Prostorové uspořádání sítí.

Vodohospodářské PROJEKTY S.R.O.

VODOHOSPODÁŘSKÉ PROJEKTY s.r.o.
Nám.T.G.Masaryka č.p.130, Česká Lípa 470 01
IČ 227 93 186

vedoucí projektu: Ing. Jarmila Tavodová	projektoval: Ing. Radana Ranincová	kreslil: Ing. Barbora Gembalová
kraj: Liberecký		
investor: Obec Krompach, č.p. 49, 47157 Krompach		

název akce:

KROMPACH OPRAVA VODOVODU 2.ETAPA A 3.ETAPA

datum:	prosinec 2017
měřítko:	1:500
formát:	5 x A4
stupeň PD:	DSP
číslo přílohy:	číslo paré:

název výkresu:

Podrobná situace vodovodu III.etapa 2.část

D.1.3